


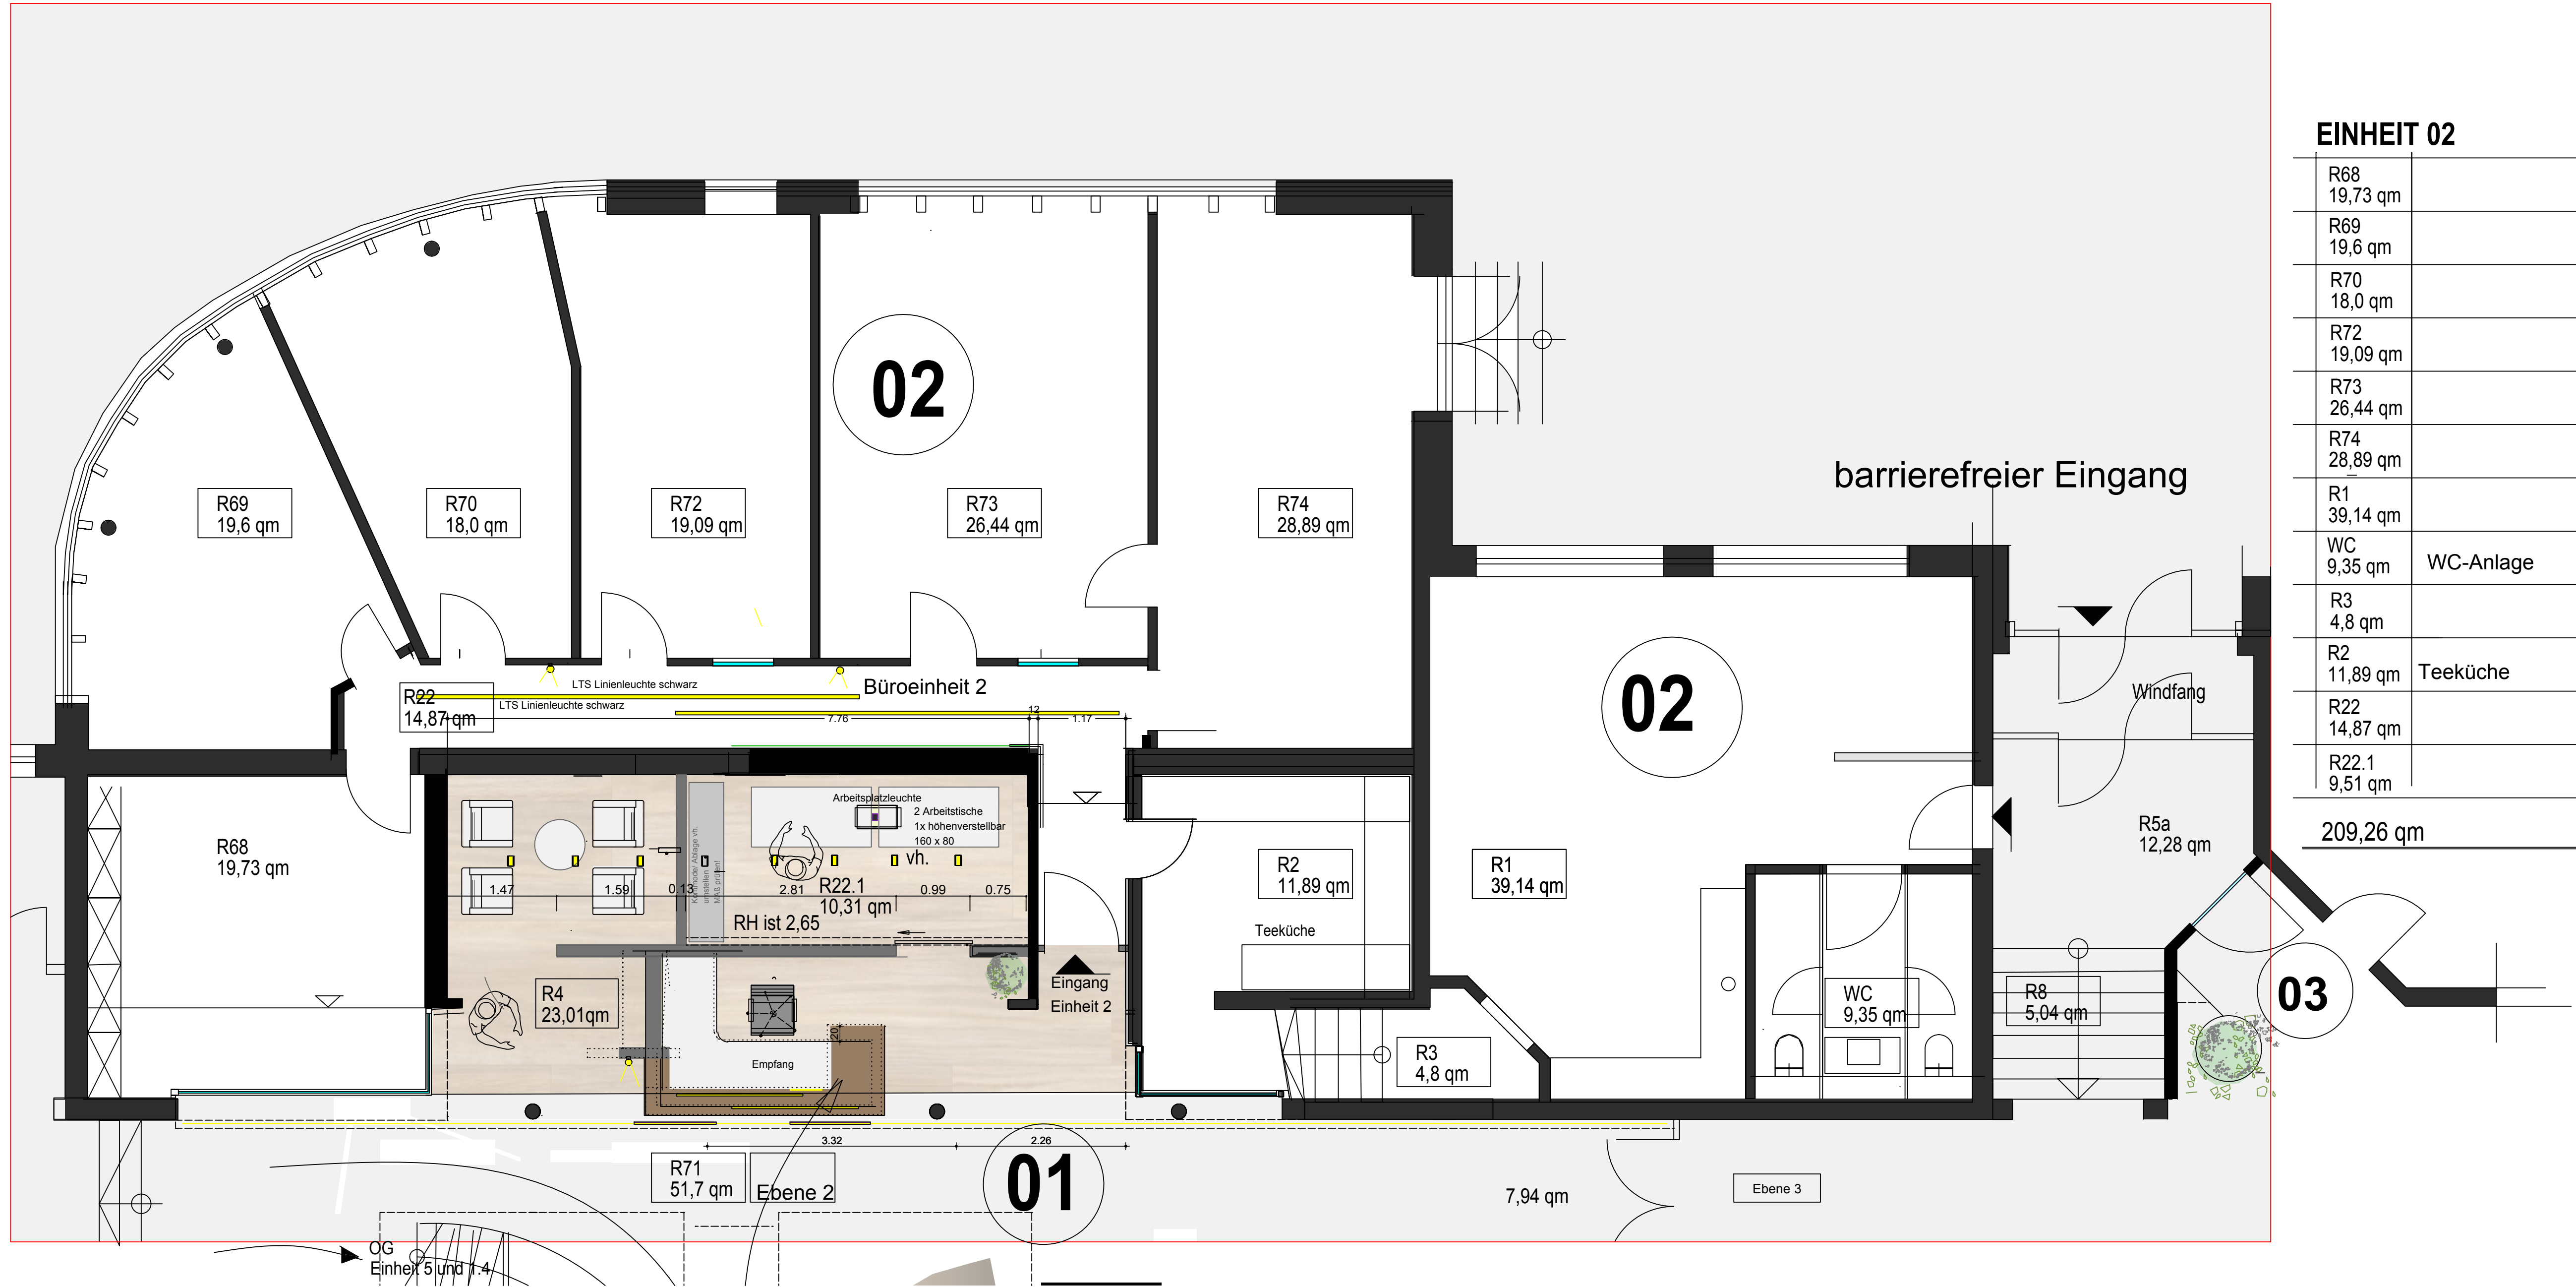

Einheit 02		
R68	19,73 qm	
R69	19,6 qm	
R70	18,0 qm	
R72	19,09 qm	
R73	26,44 qm	
R74	28,89 qm	
R1	39,14 qm	
WC	9,35 qm	WC-Anlage
R3	4,8 qm	
R2	11,89 qm	Teeküche
R22	14,87 qm	
R22.1	9,51 qm	
209,26 qm		

Ebenen 1 und 2

EG
Einheit 02

Bauvorhaben
Median Centrum / Lehrte
Büroeinheiten

Bauherr:
Lüders Immobilienverwaltung GmbH
Zum Blauen see 5
31275 Lehrte

Planungsstand
Darstellung Teilgrundriss EG
Maßstab: M 1:50 auf A1 breit, A2 hoch

Alle Maße sind verantwortlich
am Bau zu prüfen!

gezeichnet	bw	Datum:	27.08.25
geändert		Datum:	07.10.25
			16.10.25

Birgit Windmann
Innenarchitektin
Roter Teich 34
32609 Hüllhorst
tel 05744 3452
fax 05744 510 484
mail: b.windmann@buero-windmann.de

Plan Nr.

AO11.2