


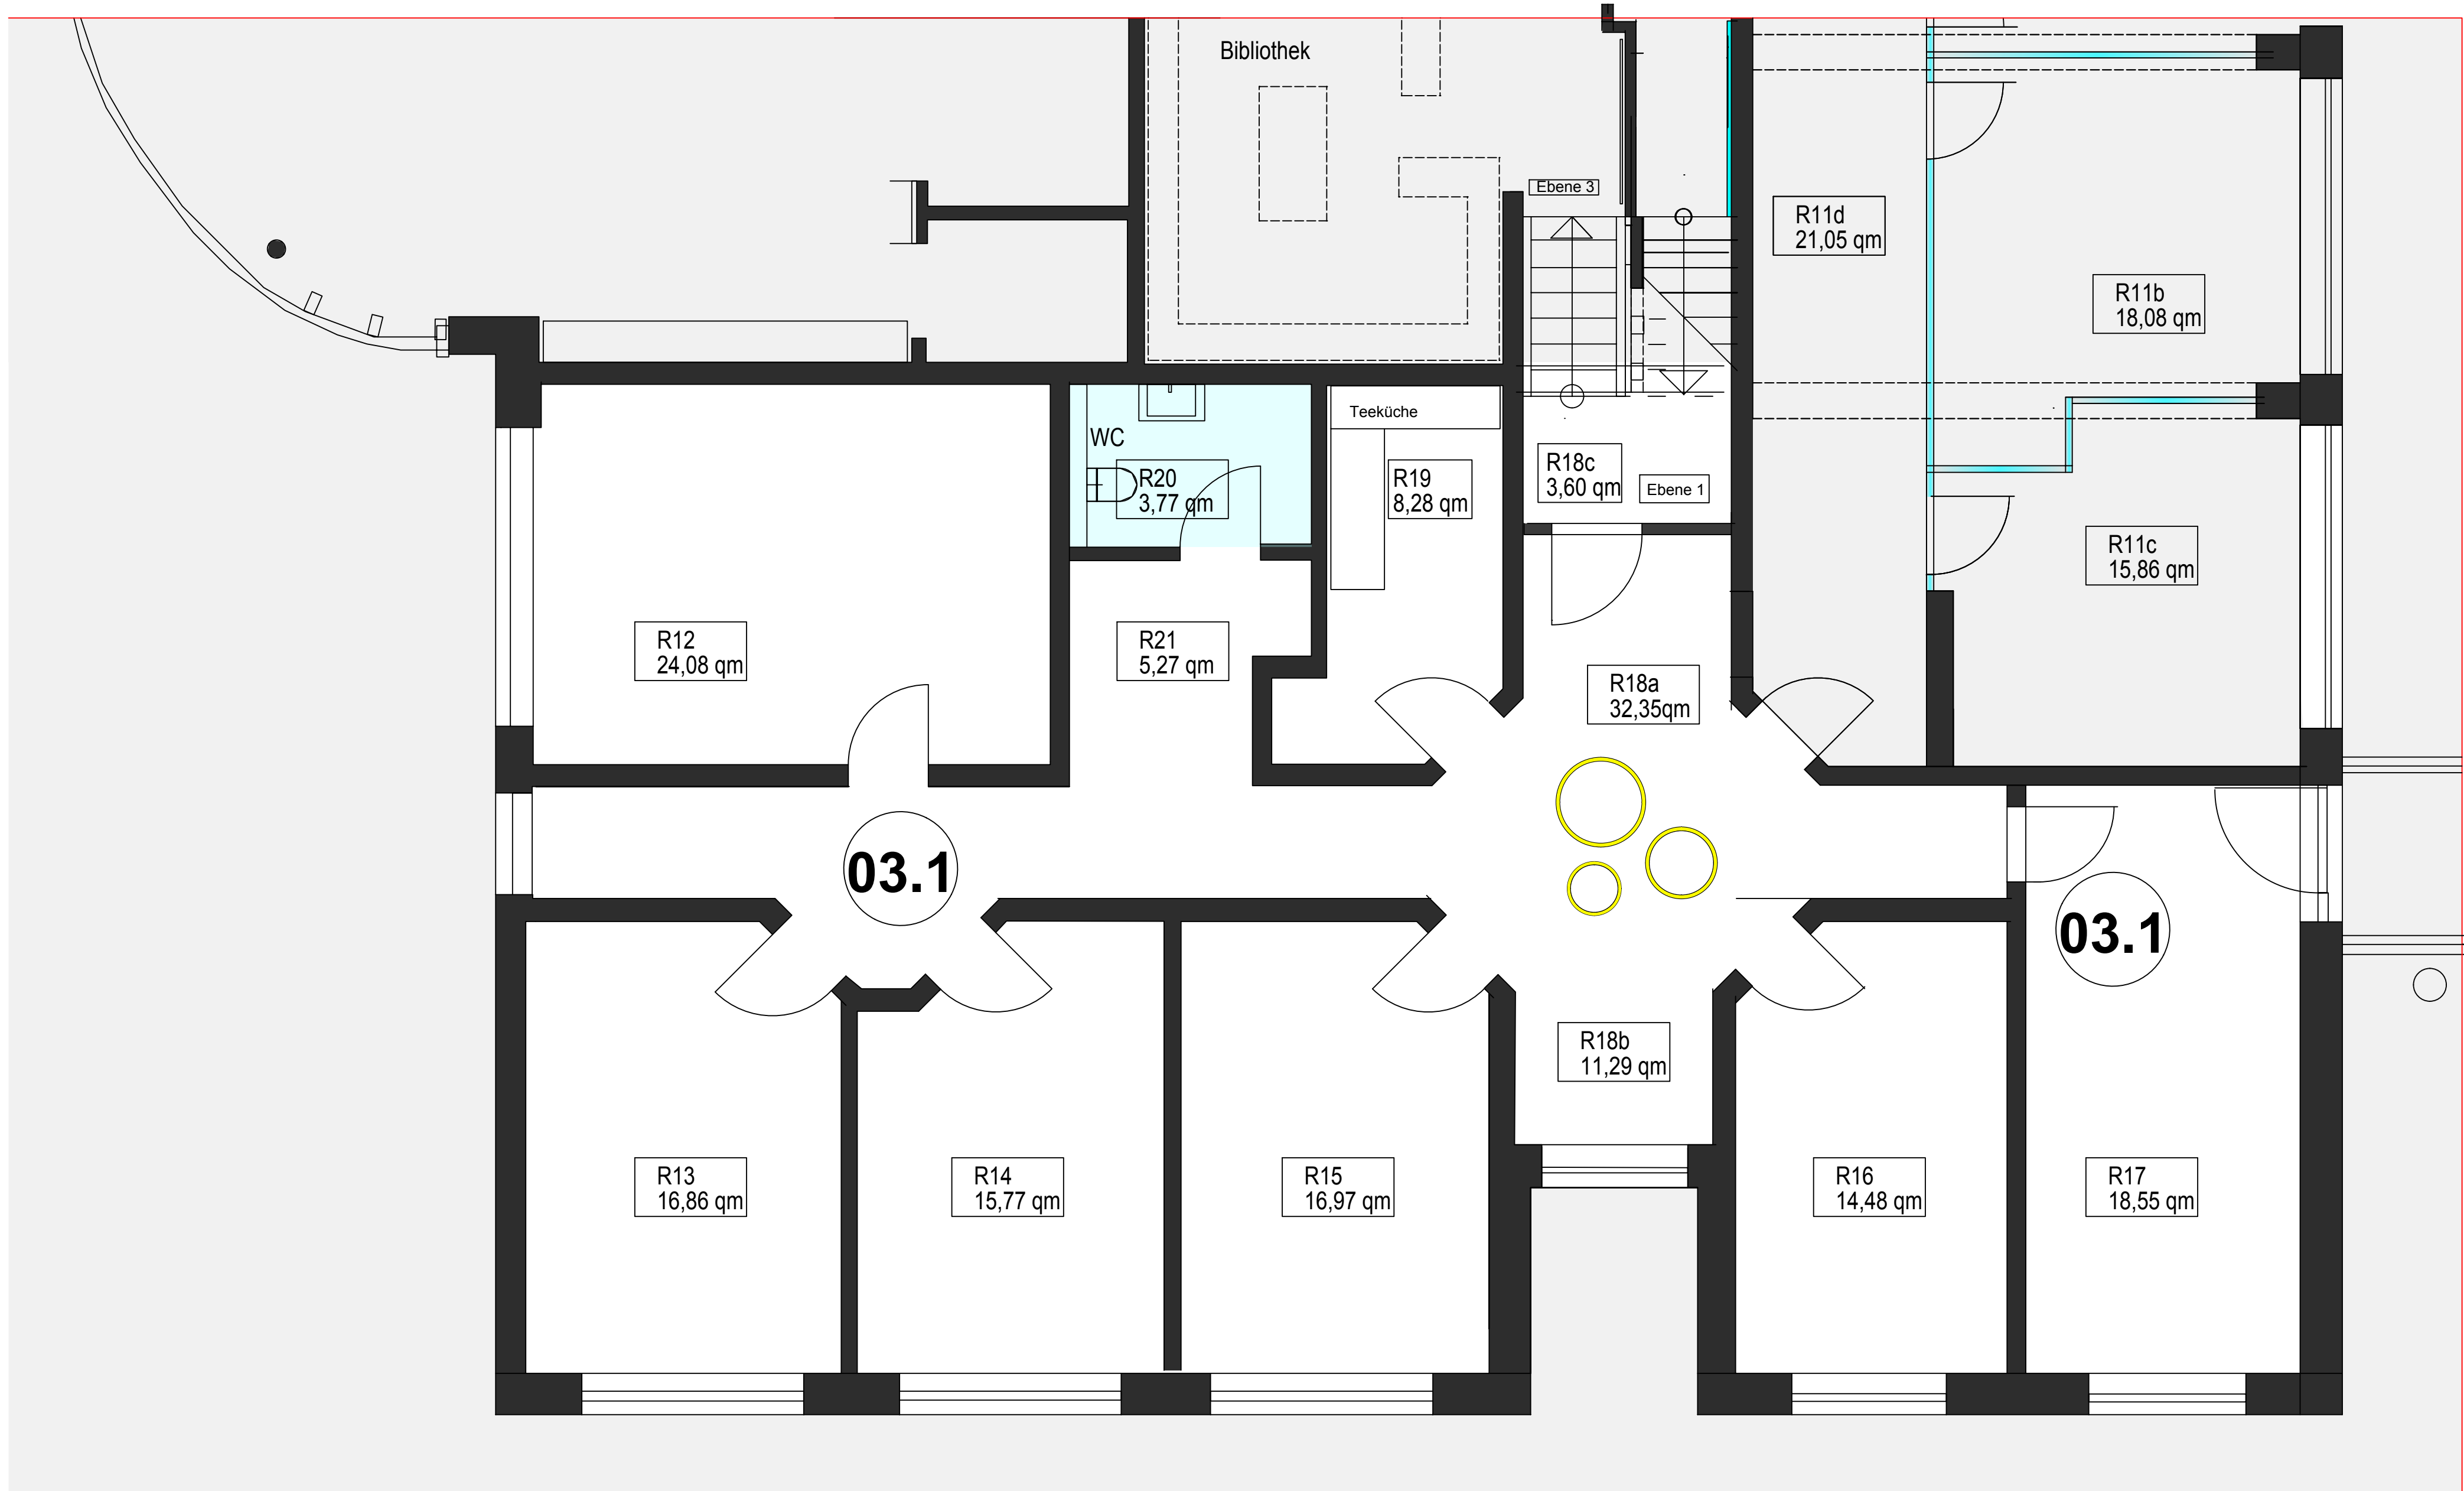

EINHEIT 03.1

R18c	
3,60 qm	
R17	
18,55 qm	
R16	
14,48 qm	
R15	
16,97 qm	
R14	
15,77 qm	
R13	
16,86 qm	
R12	
24,08 qm	
R20	WC
3,77 qm	
R21	
5,27 qm	
R19	Teeküche
8,28 qm	
R18a	
32,35qm	
R18b	
11,29 qm	

171,27 qm

Ebene 1

EG
Einheit **03.1**

Bauvorhaben
Median Centrum / Lehrte
Büroeinheiten

Bauherr
Lüders Immobilienverwaltung GmbH
Zum Blauen see 5
31275 Lehrte

Planungsstand
Darstellung Teilgrundriss EG
Maßstab: M 1:50 auf A1 breit, A2 hoch

Alle Maße sind verantwortlich
am Bau zu prüfen!

gezeichnet bw Datum: 27.08.25

geändert Datum: 01.09.25

07.10.25

16.10.25

Birgit Windmann
Innenarchitektin
Roter Teich 34
32609 Hüllhorst
tel 05744 3452
fax 05744 510 484
mail: b.windmann@buero-windmann.de

Plan Nr.

A013.3